


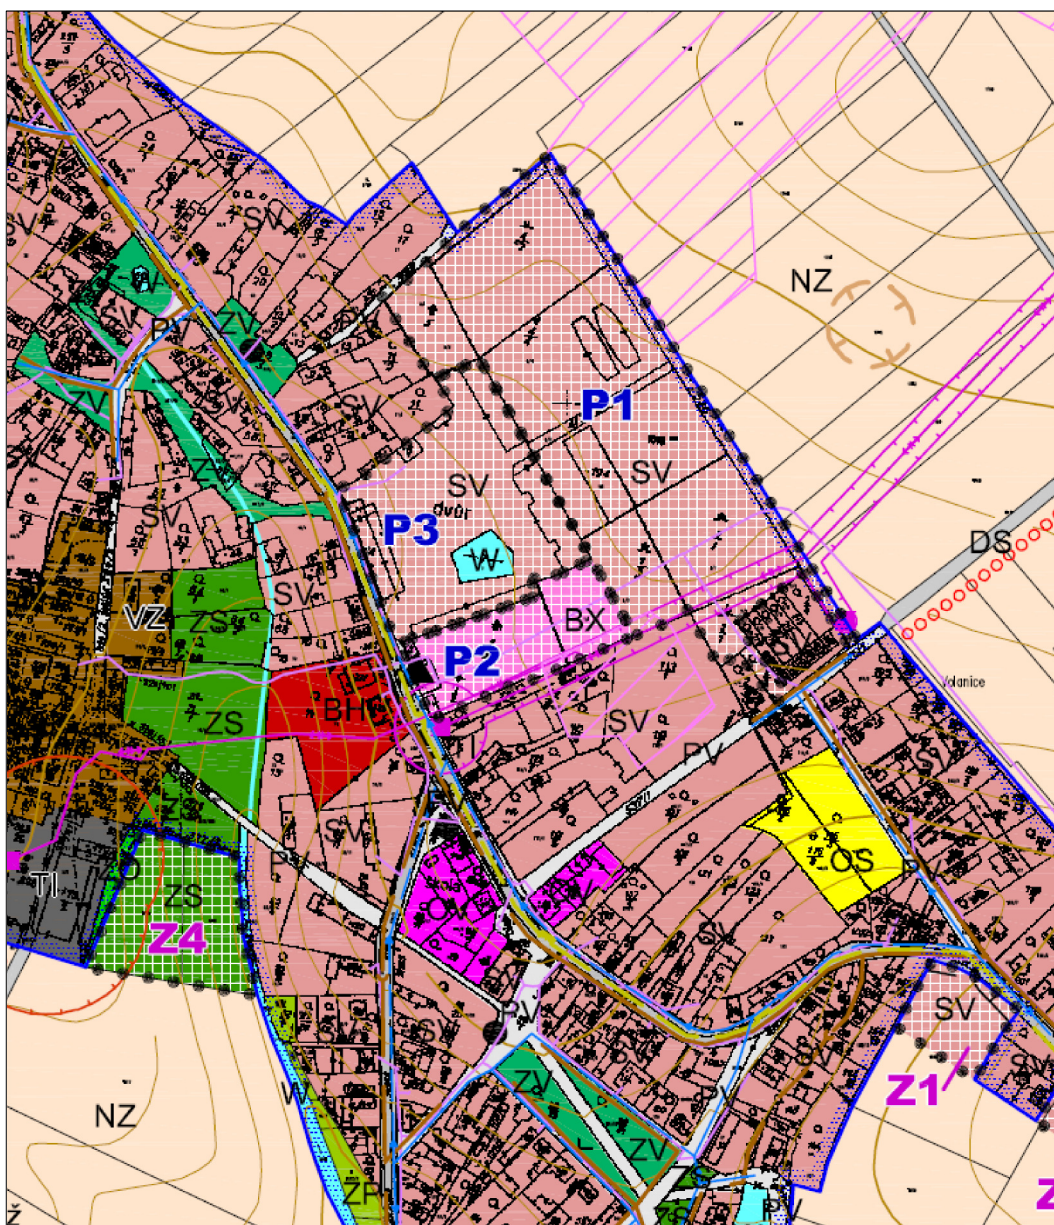

VÝŘEZ Z ÚZEMNÍ PLÁNU VOLANICE



ÚZEMNÍ STUDIE VOLANICE - LOKALITY P1, P2, P3		REGIO s.r.o. PROJEKTOVÝ ATELIÉR HRADEC KRÁLOVÉ	
Zpracovatel: Ing. arch. Jana Šejvlová, Ing. arch. Robert Chládek		Datum: 1/2021	
Objednatel: OBEC VOLANICE		Měřítko: 1:5000	
VÝKRES ŠIRŠÍCH VZTAHŮ		Příloha: B1	