


ÚZEMNÍ PLÁN VOLANICE

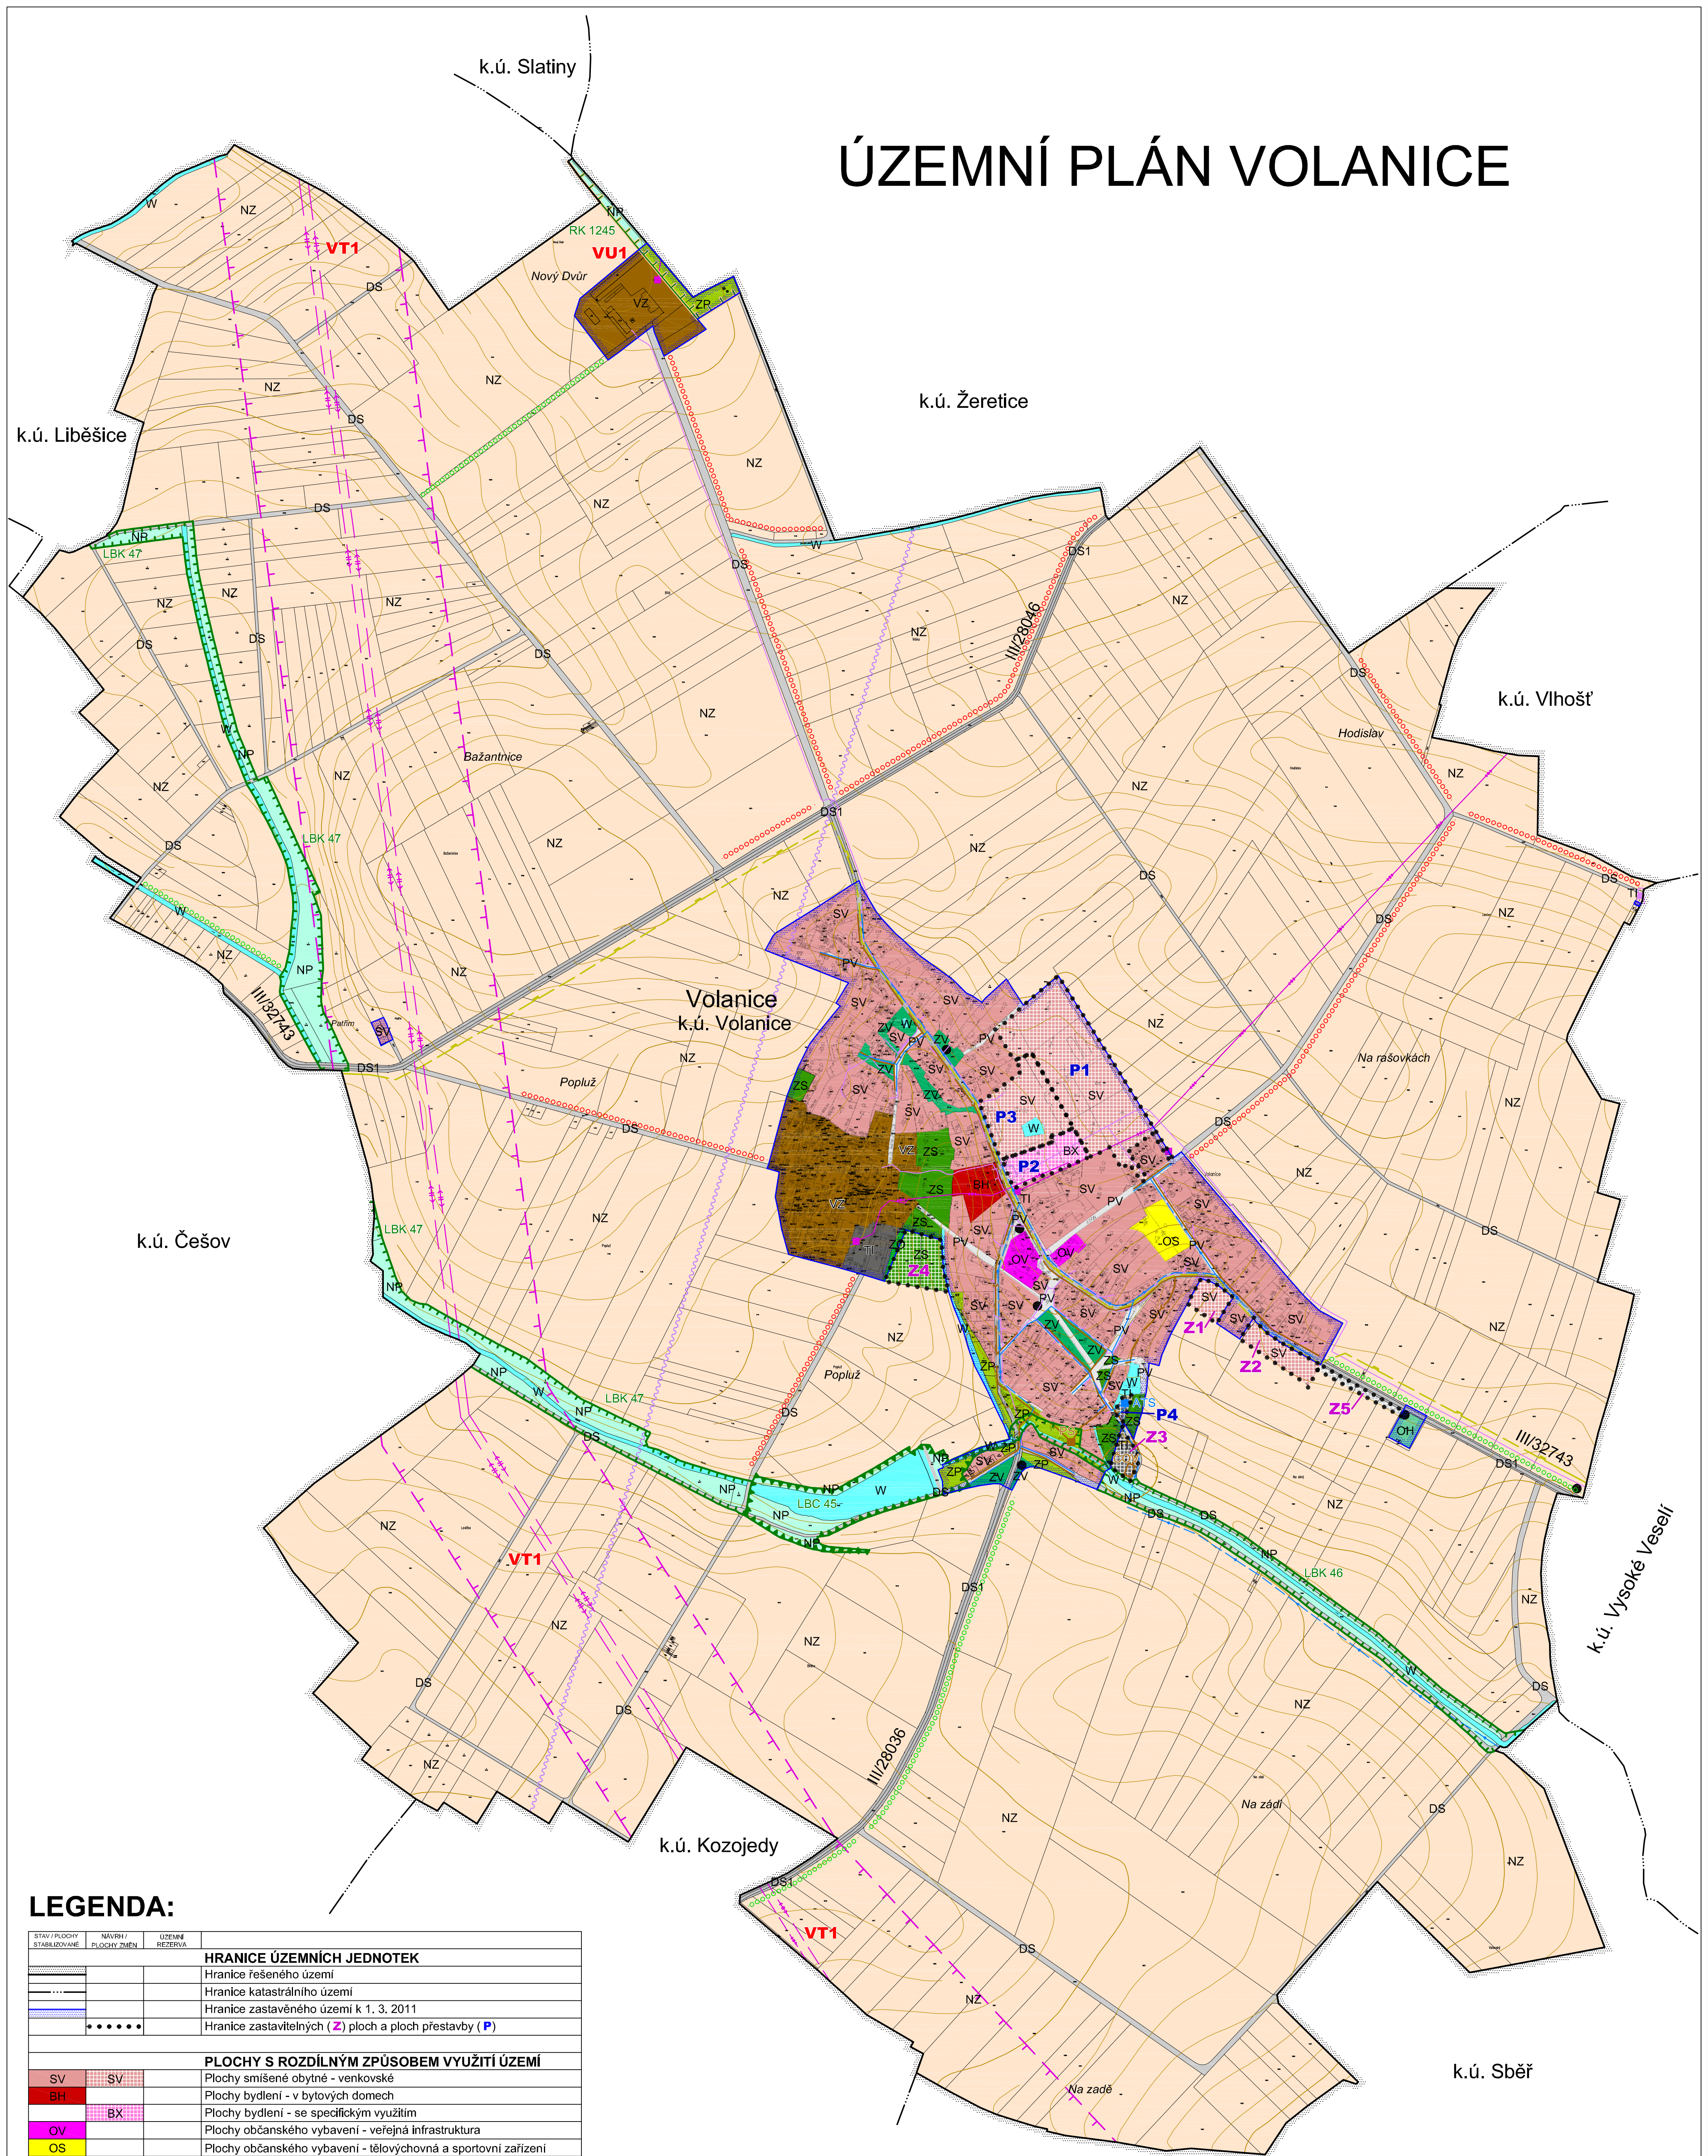

LEGENDA:

STAV/PLOCHY STABILIZOVANÉ	NAVRH/PLOCHY ZMĚN	ÚZEMNÍ REZERVA	
HRANICE ÚZEMNÍCH JEDNOTEK			
			Hranice řešeného území
			Hranice katastrálního území
			Hranice zastavěného území k 1. 3. 2011
			Hranice zastavitelných (Z) ploch a ploch přestavby (P)
PLOCHY S ROZDÍLNÝM ZPŮSOBEM VYUŽITÍ ÚZEMÍ			
SV	SV		Plochy smíšené obytné - venkovské
BH			Plochy bydlení - v bytových domech
	BX		Plochy bydlení - se specifickým využitím
OV			Plochy občanského vybavení - veřejná infrastruktura
OS			Plochy občanského vybavení - tělovýchovná a sportovní zařízení
OH			Plochy občanského vybavení - hřištní
VZ			Plochy výroby a skladování - zemědělská výroba
TI			Plochy technické infrastruktury - inženýrské sítě
ZP			Plochy zeleně - přírodního charakteru
ZS			Plochy zeleně - soukromá a vyhrazená
ZO			Plochy zeleně - ochranná a izolační
ZV			Plochy veřejných prostranství - veřejná zeleň
PV			Plochy veřejných prostranství
DS	DS		Plochy dopravní infrastruktury - silniční - místní a účelové komunikace
DS1			Plochy dopravní infrastruktury - silniční - silnice III. třídy
W			Plochy vodní a vodohospodářské
NP			Plochy přírodní
NZ			Plochy zemědělské
KONCEPCE TECHNICKÉ INFRASTRUKTURY			
			Vrchní vedení VN
JC			Trafostanice
			Výstavba vrchního vedení VVN 2 x 110 kV
			STL plynovod
			Kanalizace
			Výstavba ČOV
			Přečerpávací stanice
			Vodovod
			Automatická tlaková stanice s akumulací
			Radlortělová trasa
			Komunikační vedení
			Telekomunikační zařízení

LIMITY VYUŽITÍ ÚZEMÍ, OCHRANA HODNOT ÚZEMÍ	
RK 1245	Regionální biokoridor
	Lokální biocentrum
	Lokální biokoridor
	Interakční prvky
	Ochranné pásmo ČOV
	Vymezení koridoru VPS VT1
	Památky místního významu
VEŘEJNÉ PROSPĚŠNÉ STAVBY A OPATŘENÍ	
VT1	Technická infrastruktura - nadzemní el. vedení 2x 110kV
VU1	Založení prvku územního systému ekolog. stability - Regionální biokoridor RK 1245



Realizováno za finanční podpory Královéhradeckého kraje

ÚZEMNÍ PLÁN VOLANICE		HLAVNÍ VÝKRES		2
Projektant:				
REGIO, projektový ateliér s.r.o.				
Autorský kolektiv: Ing. arch. Jana Šejvlová, RNDr. Lukáš Zemánek, Ph.D., Ing. arch. Ludmila Svobodová Lucie Hostáková, Jan Harčarik, Pavel Kupka, Ing. Jaroslav Ženíšek, Ing. Zlata Macháčová				
Objednatel:		Obec Volanice	Návrh:	Prosinec 2014
Měřítko:		1 : 5 000	Vydáný ÚP:	